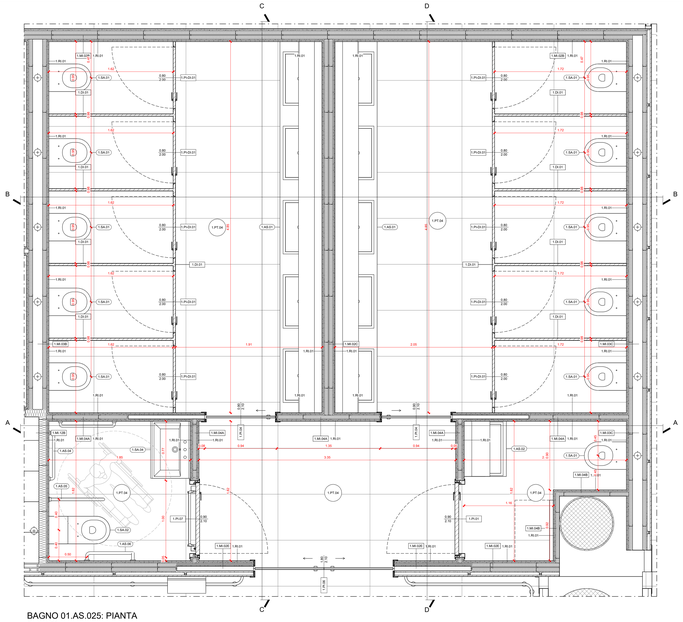

BAGNO 01.AS.025: PIANTA
Scala 1:20

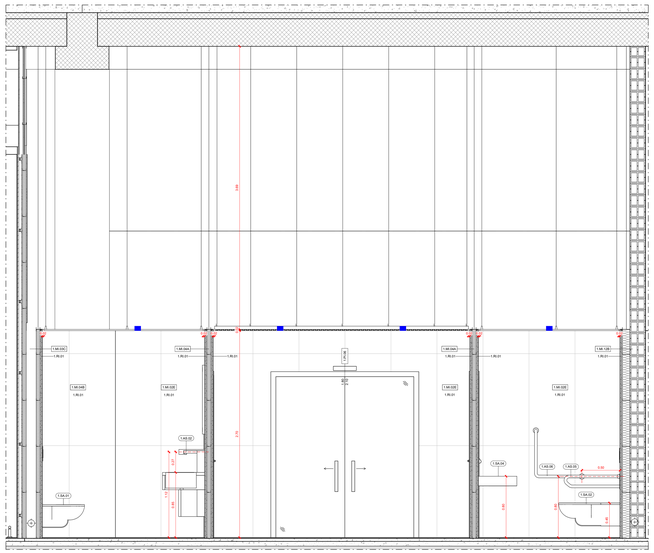

BAGNO 01.AS.025: SEZIONE A
Scala 1:20

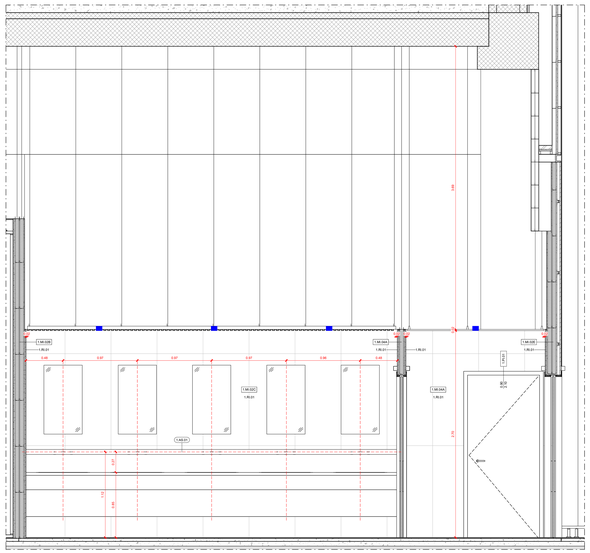

BAGNO 01.AS.025: SEZIONE C
Scala 1:20

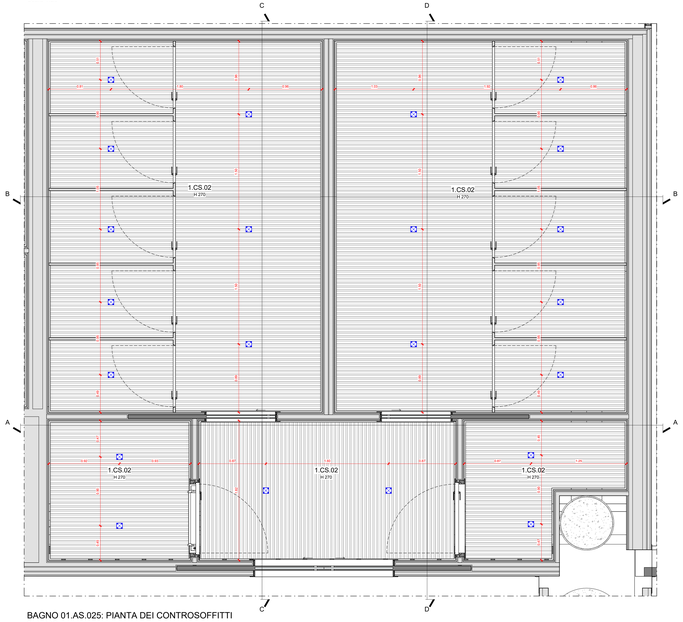

BAGNO 01.AS.025: PIANTA DEI CONTROSOFFITTI
Scala 1:20

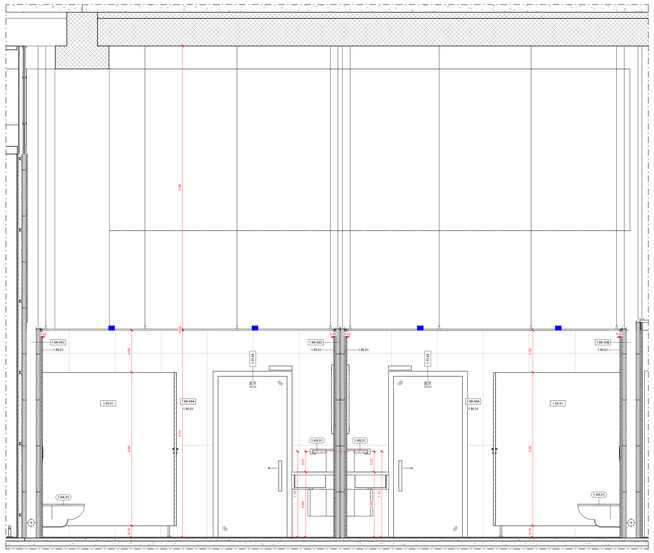

BAGNO 01.AS.025: SEZIONE B
Scala 1:20

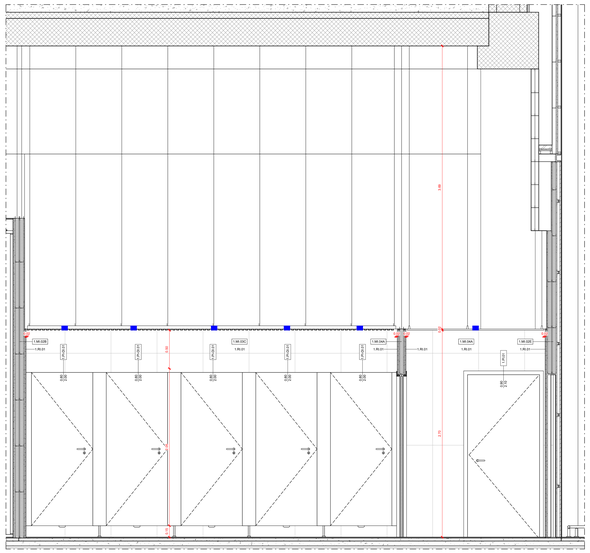

BAGNO 01.AS.025: SEZIONE D
Scala 1:20

1.PT.04	**Pavimentazione** Pavimento ceramico in lastre gres porcellanato effetto pietra a tonalità neutra - 120x60 cm	1.PI-DI.01	**Porte interne** Porta a singola anta battente su pannello divisorio box wc in laminato plastico HPL - 80 x 210 cm
1.MI.02B	**Partizioni verticali interne** Partizione verticale in cartongesso ad orditura metallica doppia - sp. 168 mm	1.SA.01	**Sanitari** Vaso WC
1.MI.02E	**Partizioni verticali interne** Partizione verticale in cartongesso ad orditura metallica doppia - sp. 206 mm	1.SA.02	**Sanitari** Vaso WC disabili
1.MI.03B	**Partizioni verticali interne** Partizione verticale in cartongesso a singola orditura metallica - sp. 290 mm	1.SA.04	**Sanitari** Lavabo singolo per disabili
1.MI.03C	**Partizioni verticali interne** Partizione verticale in cartongesso ad orditura metallica doppia con intercapedine per passaggio impianti - sp. 326 mm	1.AS.01	**Arredi sanitari** Sistema di lavabi multipli con specchio integrato
1.MI.04A	**Partizioni verticali interne** Partizione verticale in cartongesso a singola orditura metallica - sp. 110 mm	1.AS.02	**Arredi sanitari** Sistema di lavabo singolo con specchio integrato
1.MI.04B	**Partizioni verticali interne** Partizione verticale in cartongesso a singola orditura metallica - sp. 80 mm	1.AS.04	**Arredi sanitari** Barra di appoggio per WC disabili
1.MI.12B	**Partizioni verticali interne** Partizione verticale in pannelli in calcestruzzo + controparete in cartongesso - sp. 333 mm	1.AS.05	**Arredi sanitari** Maniglione ribaltabile per WC disabili
1.DI.01	**Pannelli divisori interni** Pannello divisorio box wc in laminato plastico HPL - H210	1.AS.06	**Arredi sanitari** Barra di appoggio orizzontale e verticale per WC disabili
			Illuminazione Punto luce ad incasso
1.RI.01	**Finiture parietali** Rivestimento ceramico in lastre gres porcellanato effetto pietra a tonalità chiara - 120x60 cm		
1.CS.02	**Controsoffitto - H260** Doghe in aggiancio su struttura antisismica metallica L28,5 H14 con scuretto, forma scatolata ad angolo retto - larghezza doghe 28,5 mm; passo doghe 20 mm		
1.PI.01	**Porte interne** Porta a singola anta battente con pannello in laminato plastico HPL, stipite e bordo anta in alluminio complanare alla superficie dell'anta - 90 x 210 cm		
1.PI.04	**Porte interne** Porta a singola anta vetrata scorrevole con controtelaio per porte scorrevoli automatiche - 90 x 210 cm		
1.PI.06	**Porte interne** Porta a doppia anta vetrata scorrevole con controtelaio per porte scorrevoli automatiche - 180 x 210 cm		
1.PI.07	**Porte interne** Porta a singola anta battente con pannello in laminato plastico HPL, stipite e bordo anta in alluminio complanare alla superficie dell'anta con maniglione antipanico - 90 x 210 cm		

ENAC
Ente Nazionale per l'Aviazione Civile

AEROPORTO CIVILE DI LAMEZIA TERME (CZ)

SACAL

LOTTO L1 - Sviluppo aerostazione passeggeri
CUP: H84G22000030009
LOTTO L2 - Interventi per la security e la digitalizzazione
CUP: H86G22000280002
LOTTO L6 - Potenziamento delle reti di sottoservizi e impianti tecnologici
CUP: H84G22000060009

PROGETTO ESECUTIVO

LOTTO 1

ARCHITETTURA - STATO DI PROGETTO - AMBITO 01
Terminal Partenze - Dettaglio Bagno Air Side 04

GRUPPO DI PROGETTAZIONE
Raggruppamento Temporaneo di Professionisti

AERTEC
Direttore tecnico ing. Alessandro Carlos Berenguer Lopez
Responsabile sistemi di trasporto
ing. Paolo Tona Calasanzio

VALLE 3.0
Direttore Tecnico Responsabile integrazione prestazioni specialistiche ing. Gianluca Valle
Geologo dott. Emanuele Freda
Progettazione strutture ing. Alessandro Cacciatori
Project Manager ing. Emanuela Perna
CSP arch. Elisabetta Fiore

Direttore Tecnico ing. Gianfabbrizio Parletti
Responsabile impianti meccanici
ing. Marco Bergamo
P.I. Daniele Tagni
ing. Enrico Facciorusso

incide
Direttore tecnico arch. Emanuela Valle
Progettazione architettonica
arch. Maria Camilla Valle
arch. Leonardo Giovannozzi

Direttore tecnico e progettazione strutturale
ing. Gianluca Valterio
Coordinatore progettazione strutture
ing. Walter Pagnotti

CODICE ELABORATO									REVISIONE			
Fase	Lotto	Ambito	Disciplina	Tipo	Numero	Rev	Scala	Id.	Data	Descrizione		
									-	1 - EMISSIONE - DEC	Emissione	
E	L1	01	ARC	DI	15	A	1:20					

NOME FILE: AR15F-E-L1-01-ARC-DI-15-A.dwg REDAZIONE: A. Otto VALLE 3.0

Visto del Committente: **Società Aeroportuale Calabrese S.p.A.**

INTERVENTO FACENTE PARTE DEL
Contratto Istituzionale di Sviluppo
"CIS VOLARE"

IL RESPONSABILE DEL PROCEDIMENTO:
ing. Ferdinando Saracco

IL POST HOLDER DI AREA:
OPERATIONAL SERVICES MANAGER: Enzo Perrella
PASSENGER EXPERIENCE MANAGER: Sabrina Milelo
PH PROGETTAZIONE: Ferdinando Saracco

Approvazione **ENAC:**